



上水道管路図

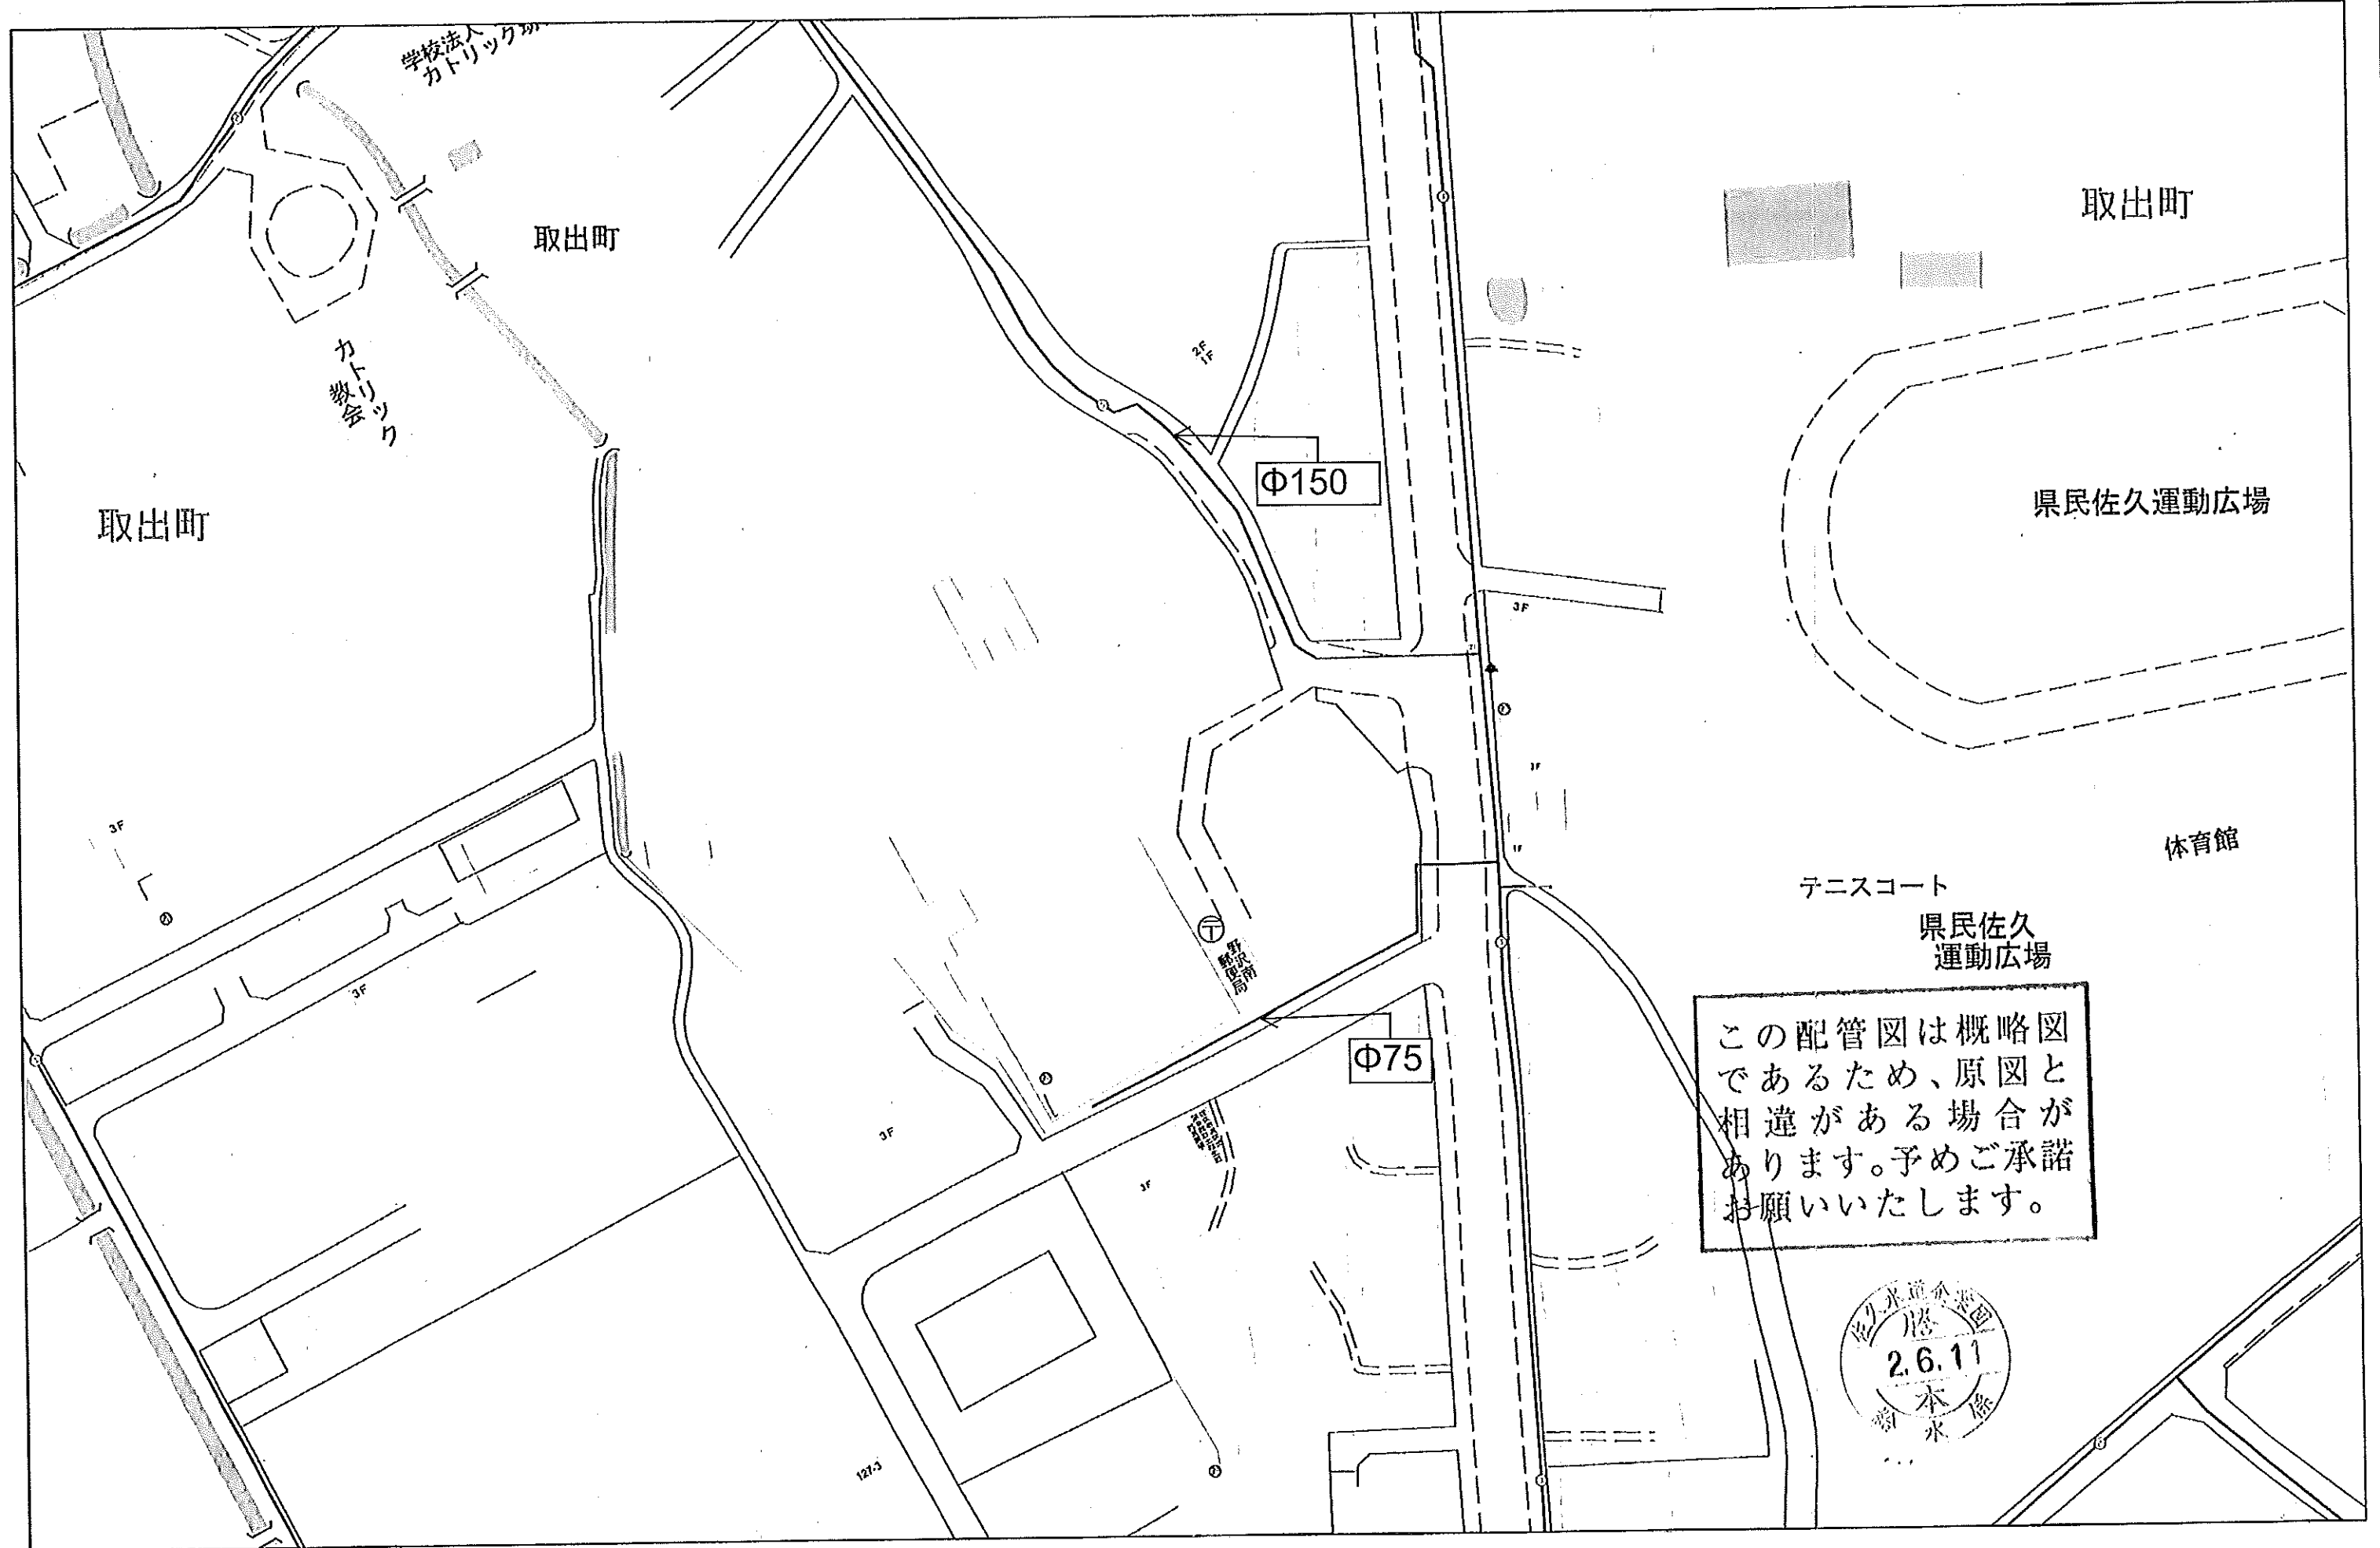


給水装置台帳

工事 種別	1.新 2.移 3.改 4.改 5.改 6.改 7.改 8.改 9.改 設 動 動 設 設 設 設 設 設 設	お客様 番号	048699	図面 番号	図面ページ	給水番号
用 途	1.生 2.営 3.工 4.官 5.病 6. 7.浴 8.随 9.専 0.果(農)	給水 装置 場所	佐久市大字取出183 (取出町)	フリガナ 申込者 氏名	サクシチョウミウラダイスケ 佐久市長 三浦大助	
量水 器 口径	25	添付書類	家屋 土地 分岐 念書 寄付	年 月 日	氏 名	④
申 込	平成 12 年 11 月 7 日	工事検査				
許 可	平成 12 年 11 月 8 日	分水立合				
竣 工	平成 13 年 2 月 20 日	耐圧立合				
検 査	平成 13 年 11 月 10 日	計				


平面図 (1/250)

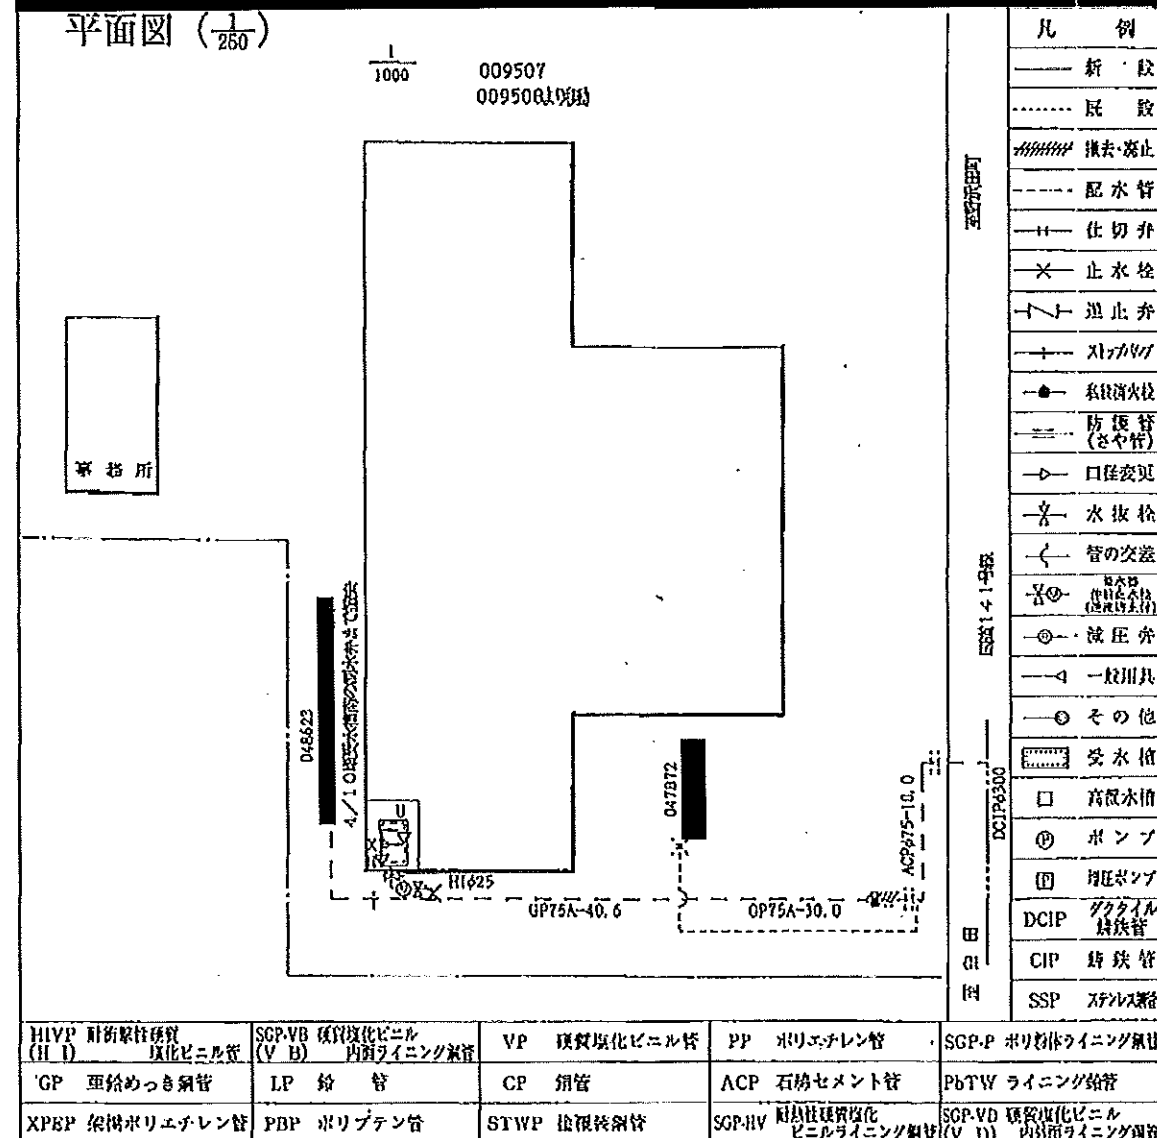

立面図

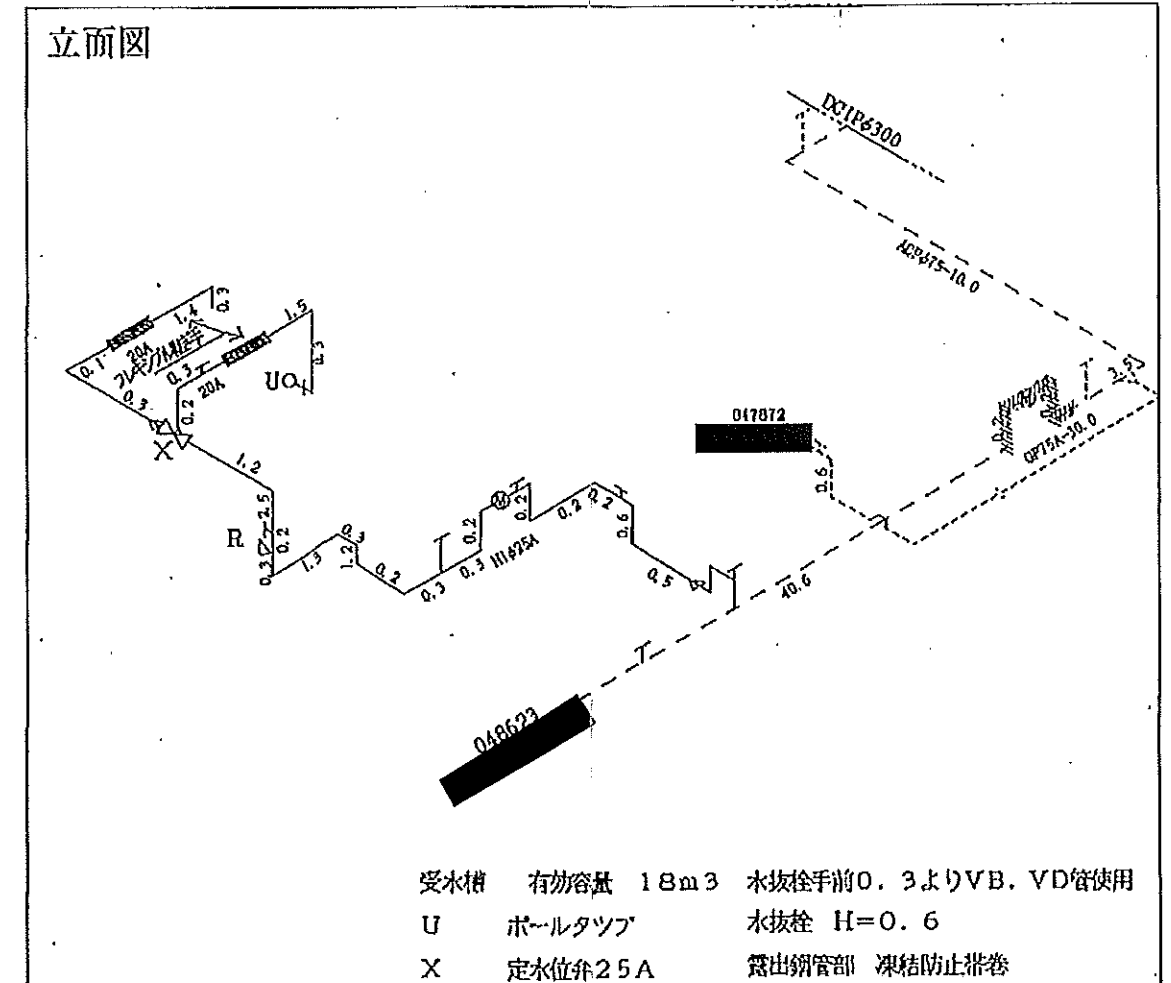


位置図

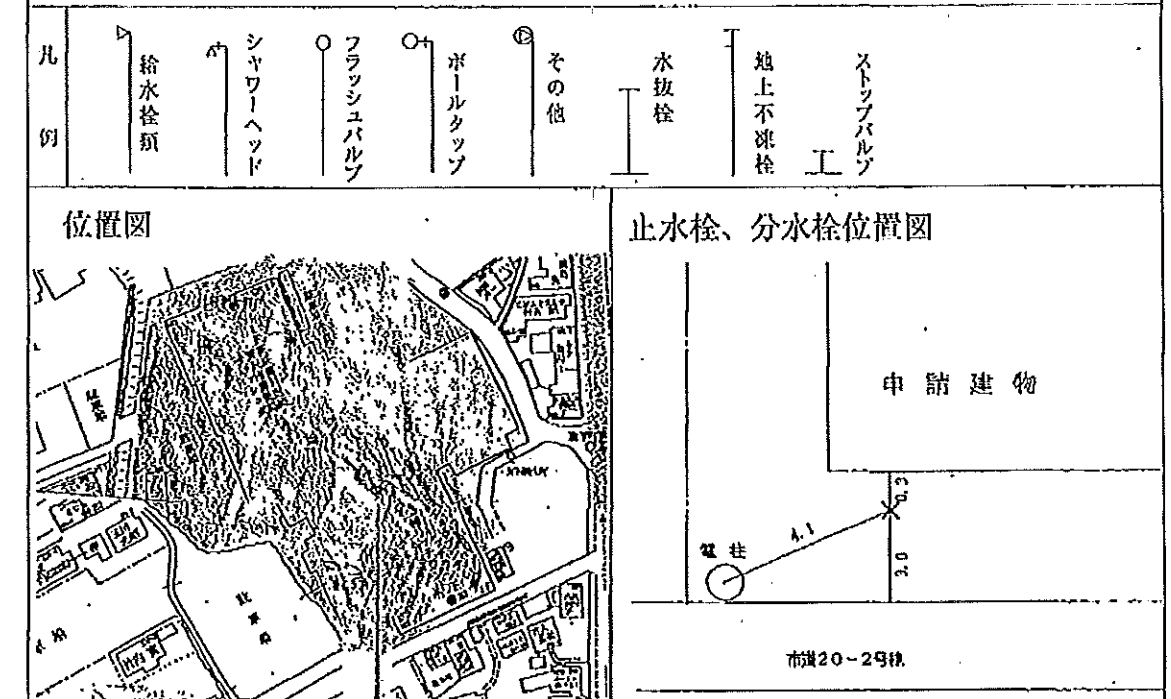

下水道任意図



名称	記号
公私境界線	-----
隣地境界線	-----
建 物	———
建物間仕切	-----
公共下水道管	——— 赤
立 管	○ 赤
排 水 管	——— 赤
通 気 管	----- 赤
管 の 交 差	—↑—
既設汚水管	——— 青
既設雨水管	----- 青
排 水 溝	——— 青
新設雨水管	----- 青
敷去汚水管	———
敷去雨水管	-----
公 道	——— 公道
私道(他人の所有地)	——— 私道
和風大便器	⬭
和風両用便器	⬭
洋 風 便 器	⬭
小 便 器	▽
洗 面 器	⬭
手 洗 器	⬭
流 し	⬭
浴 槽	⬭
検 査 口	⊙
掃 除 口	⊖
オイルトラップ	⊙
グリーストラップ	⊙
床排水受口	⊙
トラップ桝	⊙
私設汚水桝	○
私設雨水桝	⊗
公 共 桝	⊙
陶 管	T. P
塩化ビニール管	V. U. V. P
コンクリート管	CO. P
鉛 管	L. P
ヒューム管	H. P
鋳 鉄 管	C. I. P
給水取出口	S
銅 管	K. P
Sトラップ	—⑤—
Uトラップ	—⑥—
Pトラップ	—⑦—
ドラムトラップ	—⑧—

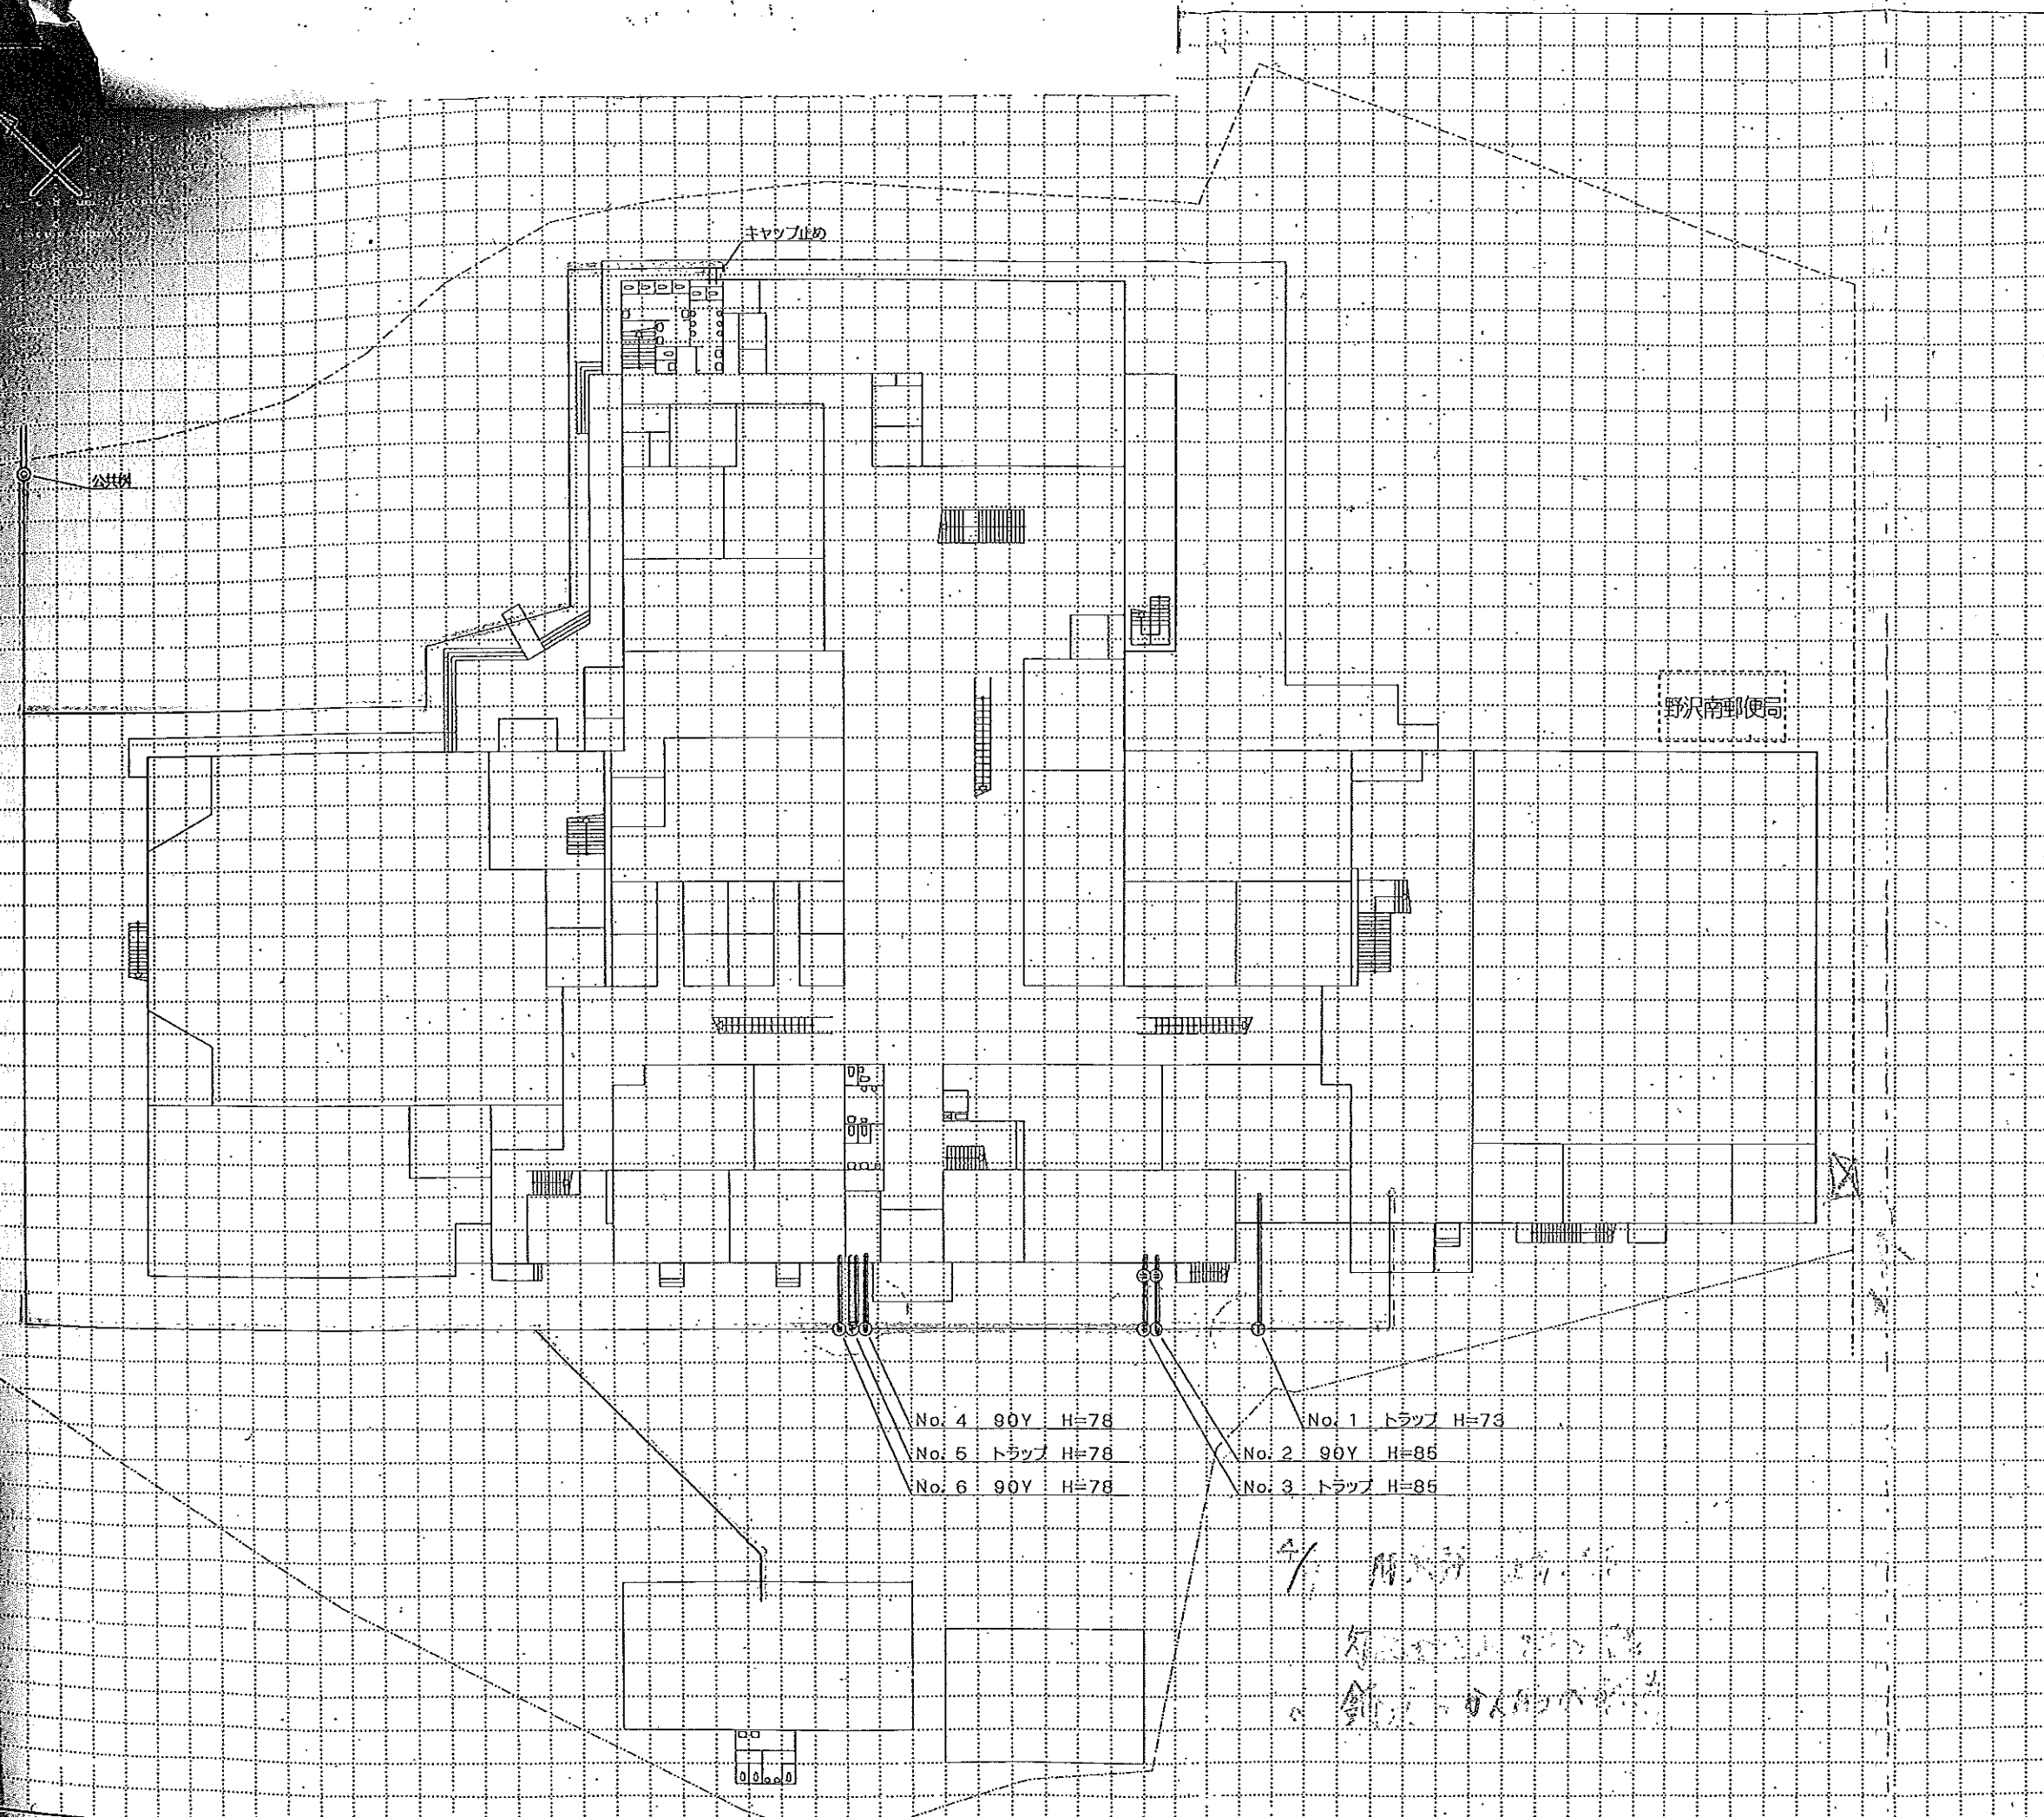

下水道任意図

久市野沢出張所
野沢会館
人材センター
社会福祉協議会
佐久広域連合

野沢南郵便局



佐久市下水道課

出力: 令和2年4月13日

注意
本図面(写し)は、土地の境界等を証するものではありません。
また、下水道施設の確認以外の目的に本図面を使用する事を禁じます。

